


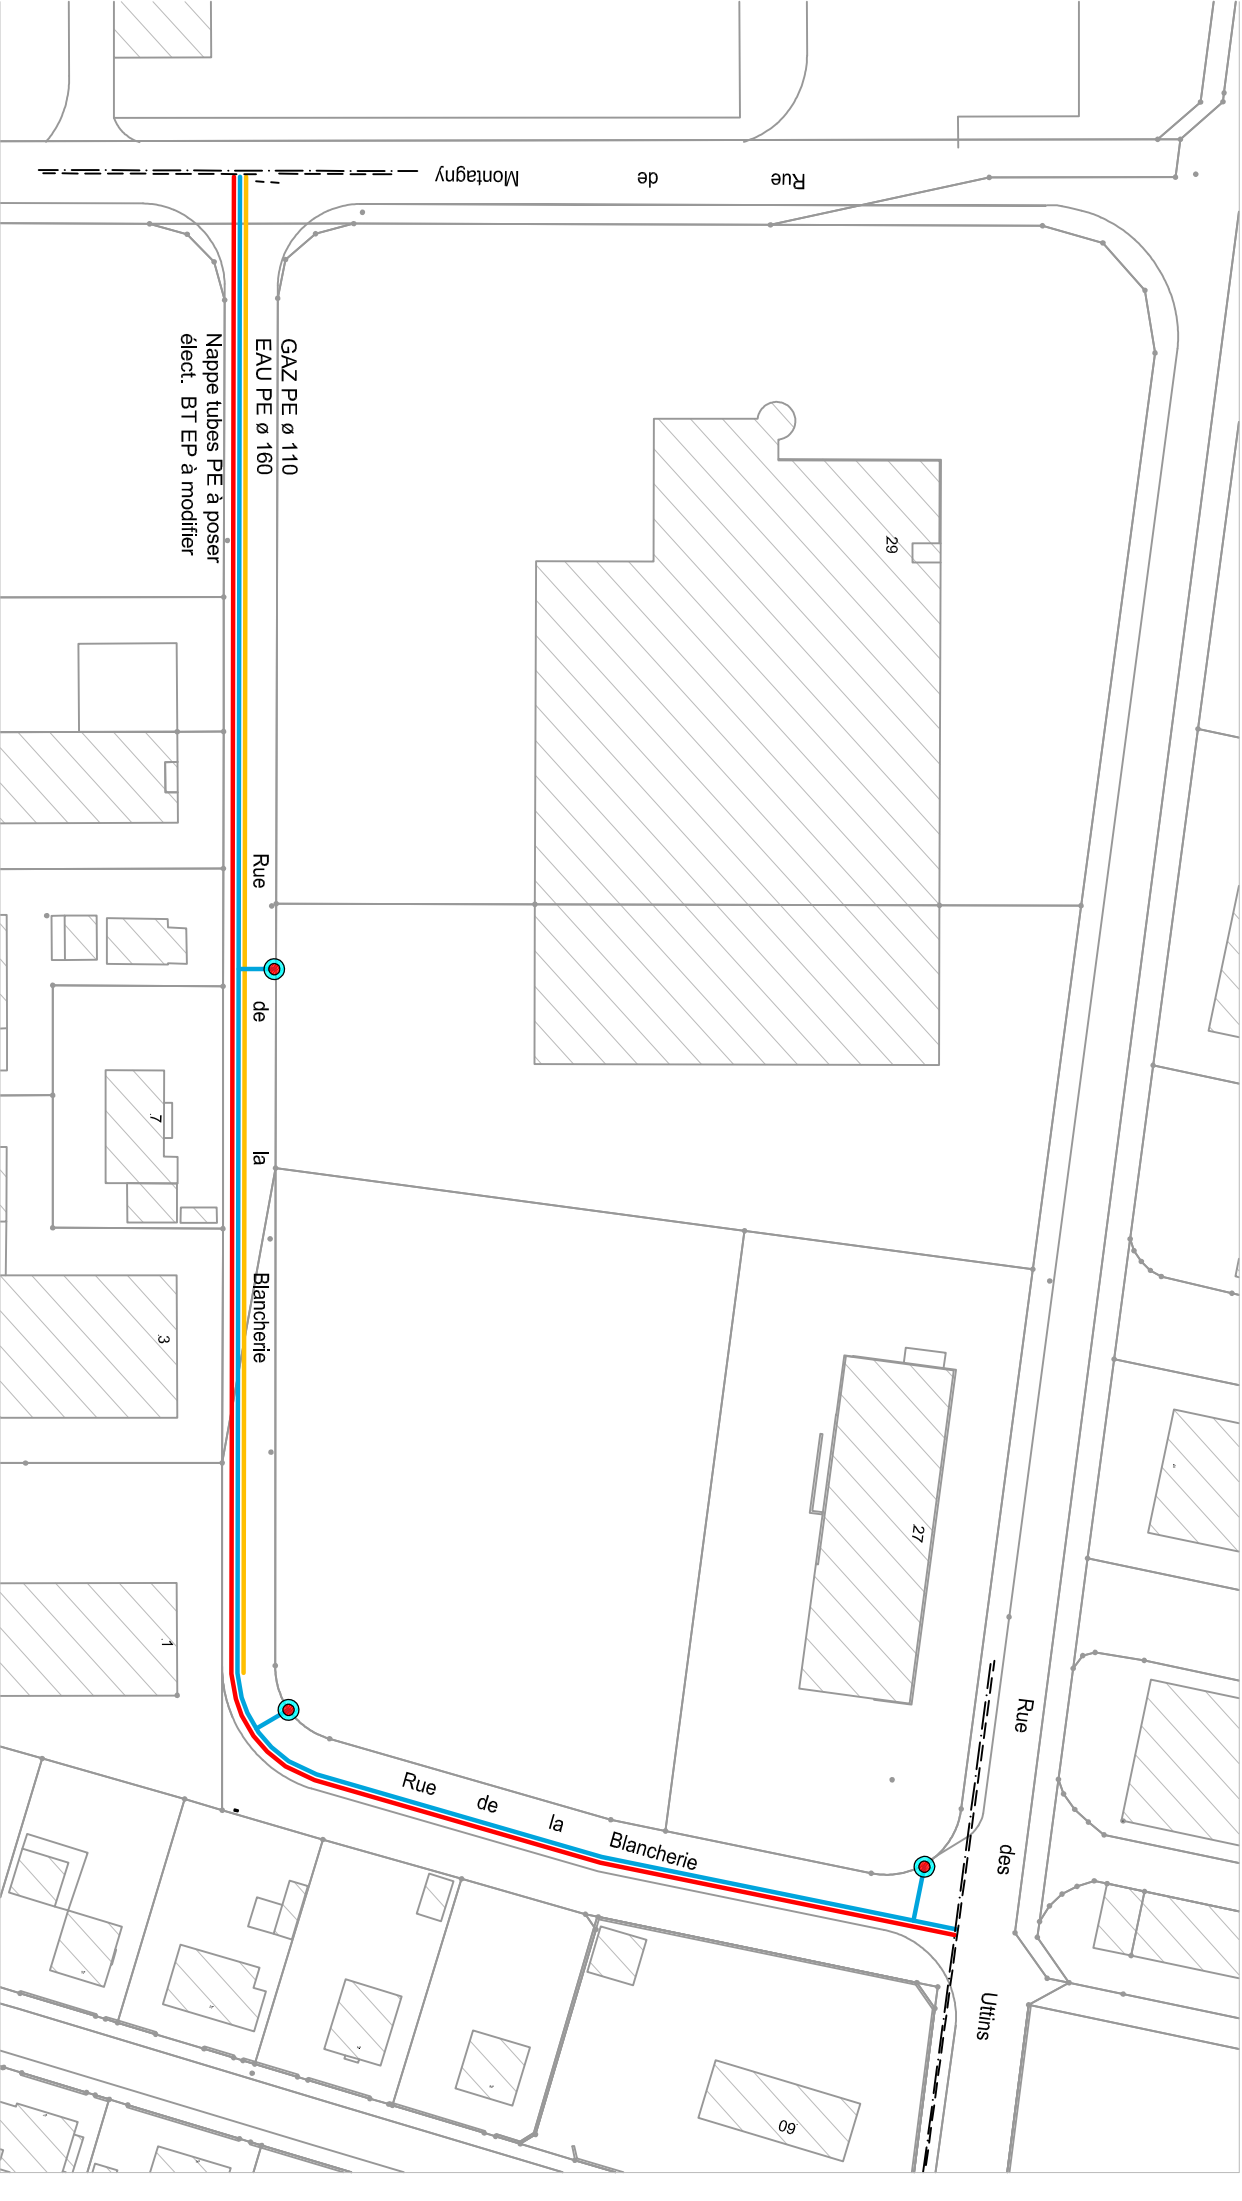

LEGENDE

- EAU PROJETEE
- GAZ PROJETEE
- ELECTRICITE PROJETEE
- BORNE HYDRANT PROJETEE
- CANDELABRE PROJETEE
- ARMOIRE DE DISTRIBUTION PROJETEE

Rue de la Blancherie

Projet

Échelle

Dessiné

Modifié

Ville d'Yverdon-les-Bains

Rue de l'ancien Stand

SERVICE DES ÉNERGIES

Case postale 1400 Yverdon-les-Bains

FICHIER: BUREAU TECHNIQUE

chantiers, Blancherie, plans